CERRO ARQUITECTOS & ASOCIADOS 2000 SLP

Arquitectos...Desde 1944 Cerro Asociados
Gallarza, 3 947272825 Tel. 947202797
e-mail: cerro@cerroarquitectos.com

Cerro Arquitectos & Asociados

EXCMO. AYTO. DE SASAMON

by proyectual

NORMAS URBANISTICAS MUNICIPALES
TERMINO MUNICIPAL DE SASAMON
BURGOS

PLANO DE INFORMACION
ESTRUTURA CATASTRAL ALTAS DE EDIFICACION
MUNICIPIO DE OLMILLOS DE SASAMON

Pl 5.6 2/2

escala: 1/1.000
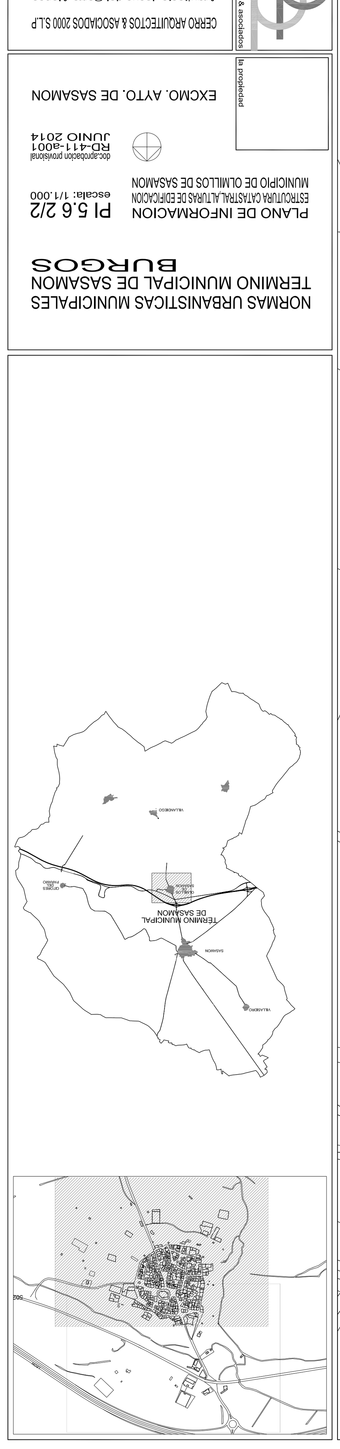
documento provisional
RD-411-a001
JUNIO 2014