

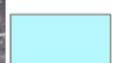
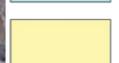
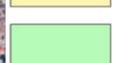


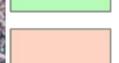

1:15,000

Num. Curva CN	
	66
	71
	74
	79
	93
	96

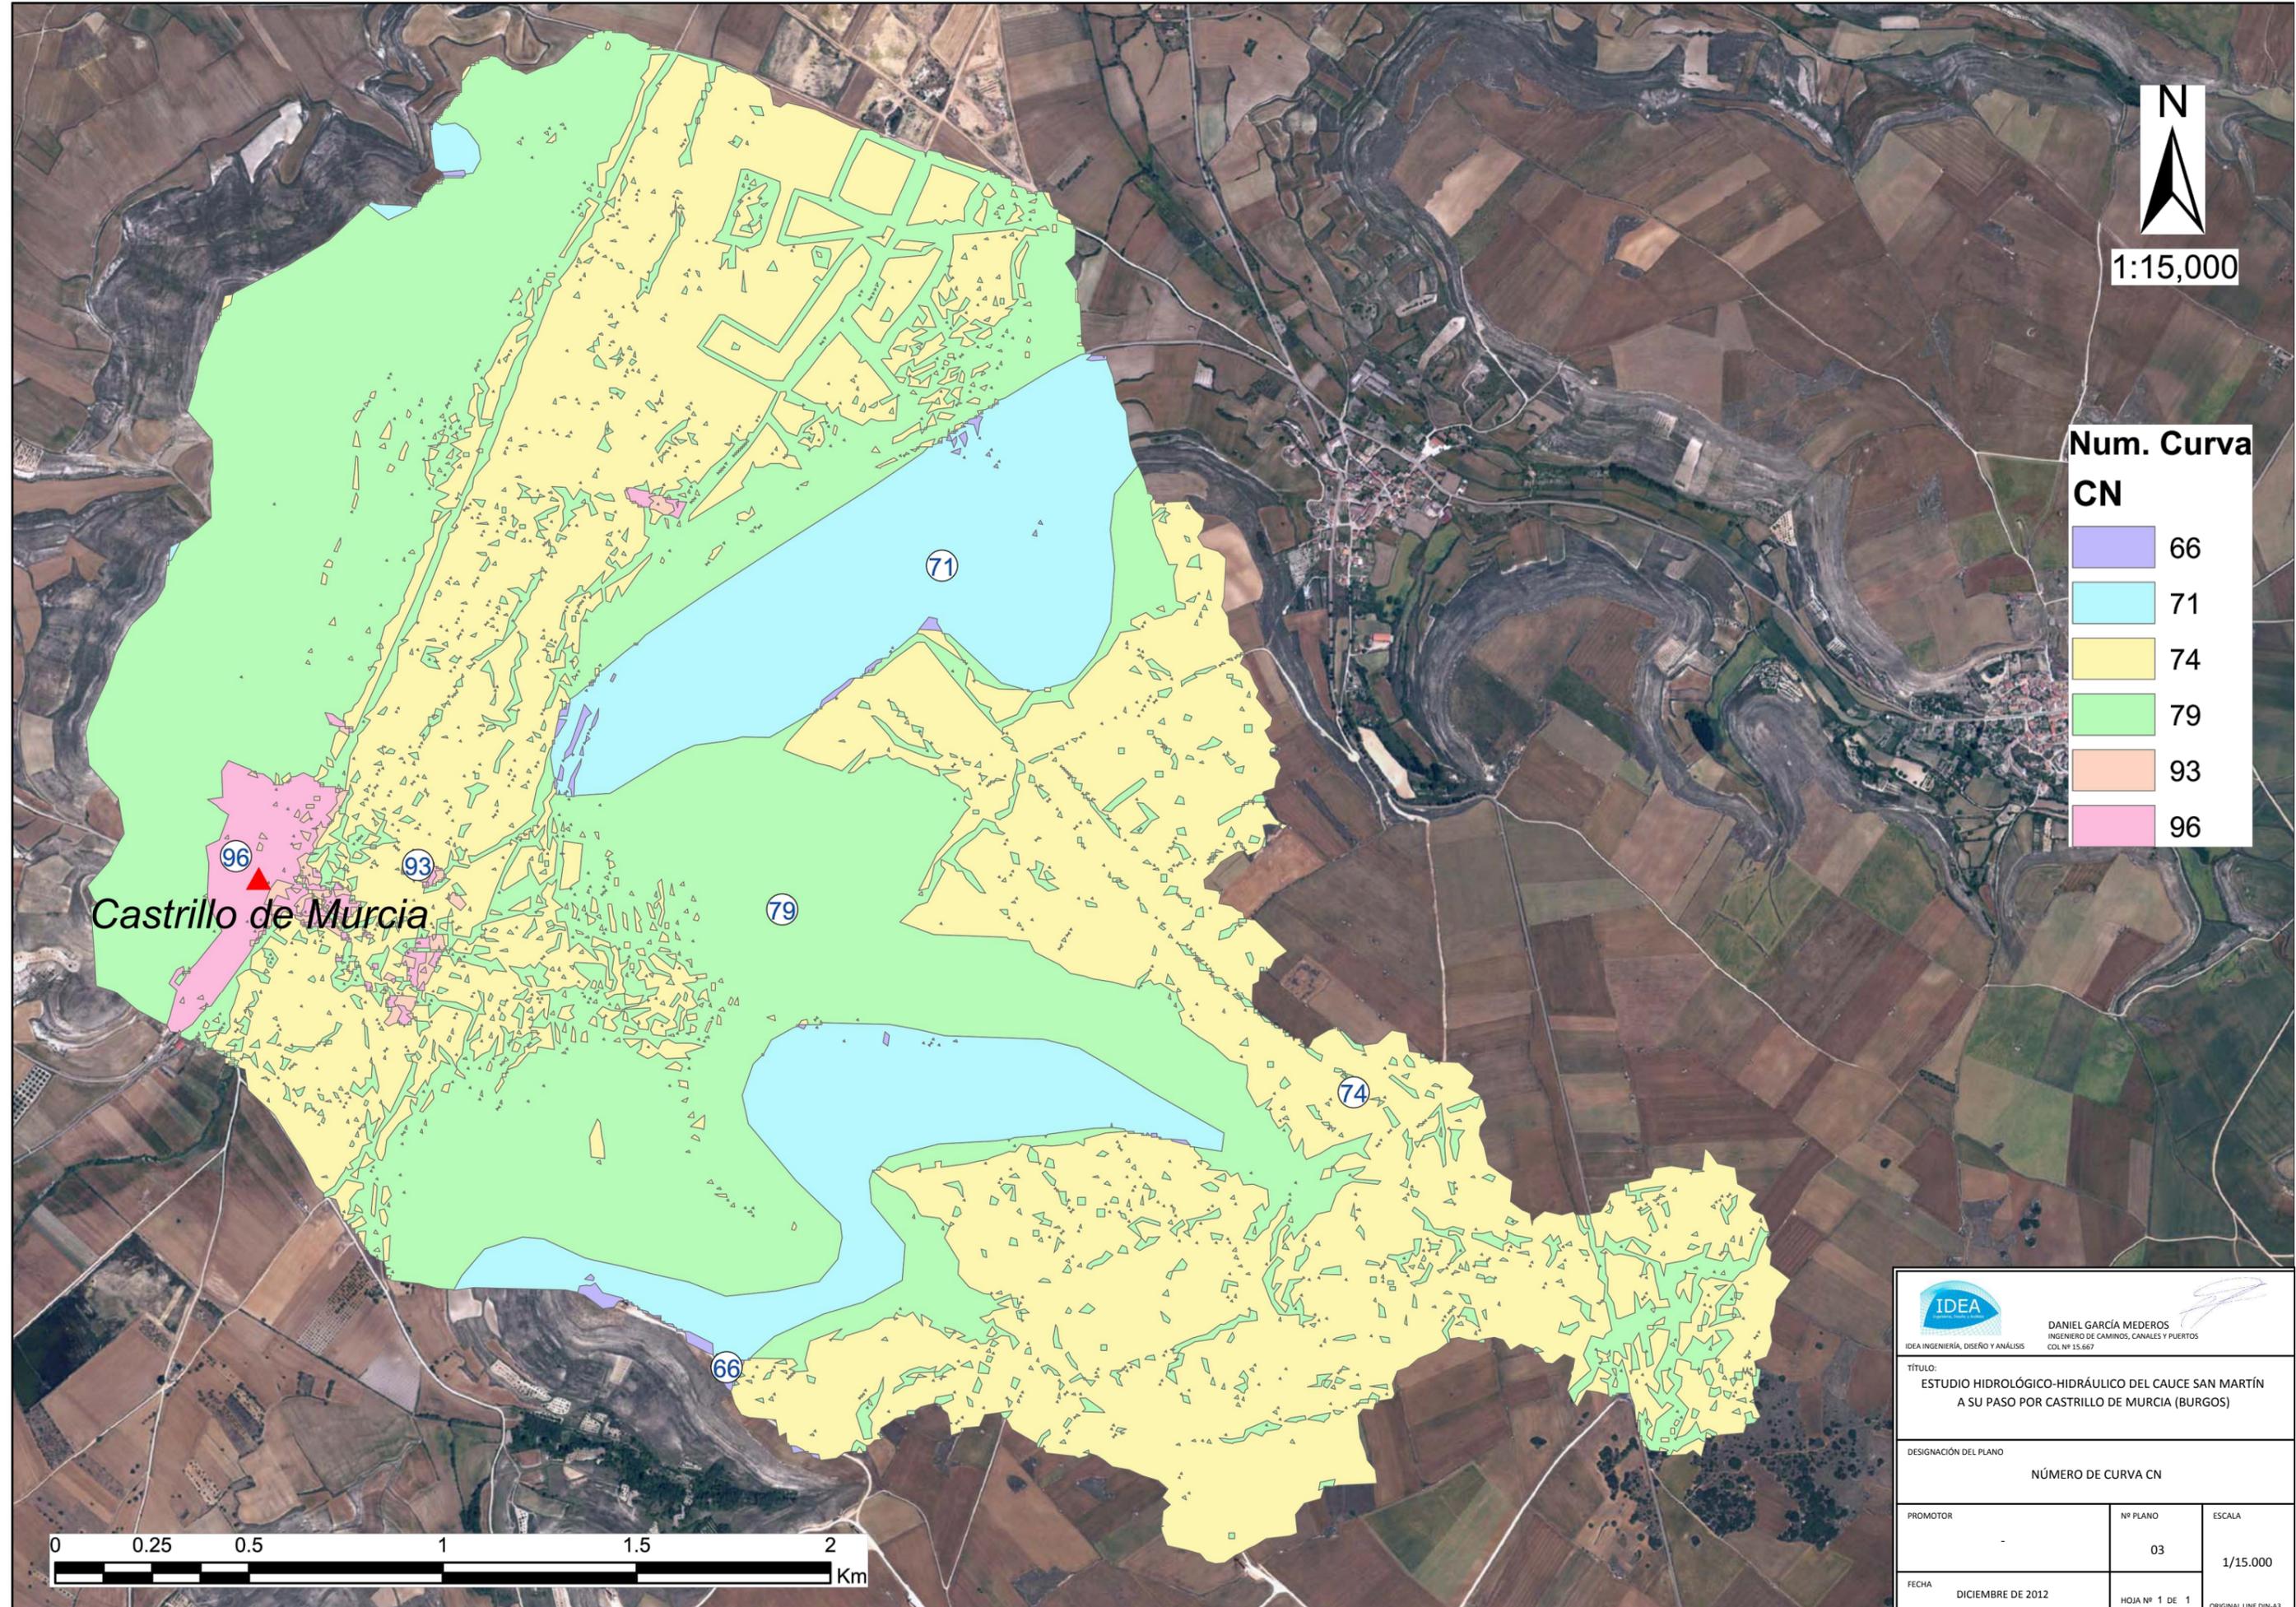

Castrillo de Murcia

96

93

79

71

74

66



DANIEL GARCÍA MEDEROS
INGENIERO DE CAMINOS, CANALES Y PUERTOS
COL. Nº 15.667

TÍTULO:
ESTUDIO HIDROLÓGICO-HIDRÁULICO DEL CAUCE SAN MARTÍN
A SU PASO POR CASTRILLO DE MURCIA (BURGOS)

DESIGNACIÓN DEL PLANO
NÚMERO DE CURVA CN

PROMOTOR	Nº PLANO	ESCALA
-	03	1/15.000
FECHA DICIEMBRE DE 2012	HOJA Nº 1 DE 1	ORIGINAL LÍNEA DIN-A3

