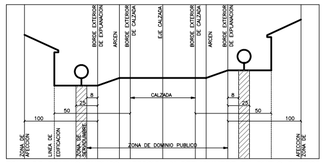

ZONA DE DOMINIO PUBLICO, AFECCION Y SERVIDUMBRE EN SUELO RUSTICO
RED DE CARRETERAS AUTOVIAS

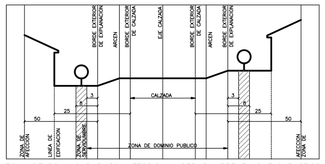

ZONA DE DOMINIO PUBLICO, AFECCION Y SERVIDUMBRE EN SUELO RUSTICO
RED DE CARRETERAS NACIONAL

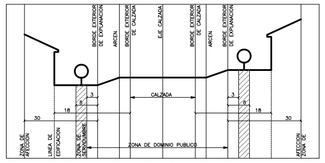

ZONA DE DOMINIO PUBLICO, AFECCION Y SERVIDUMBRE EN SUELO RUSTICO
SECCION TIPO CARRETERA AUTONOMICA Y PROVINCIAL

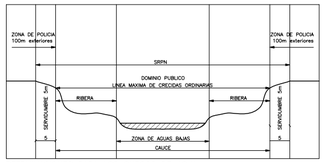

DETRMINACIONES PARA LOS CURSOS DE AGUA

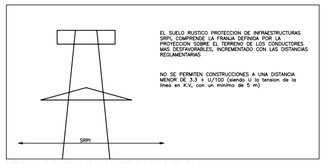

DETRMINACIONES PARA EL SECTOR ELECTRICO

LEGISLACION DE CARRETERAS

- linea limite de edificacion
- linea limite zona de afeccion

CATALOGO BIENES INTEGRANTES DEL PATRIMONIO ARQUITECTONICO

PROTECCION INTEGRAL

- 18 IGLESIA DE SAN MARTIN (c/san martin , nº15)
- 19 ERMITA DE LA VIRGEN DE LOS DOLORES (diseminados citores nº1)

PROTECCION AMBIENTAL

- 51 CASONA c/real nº6

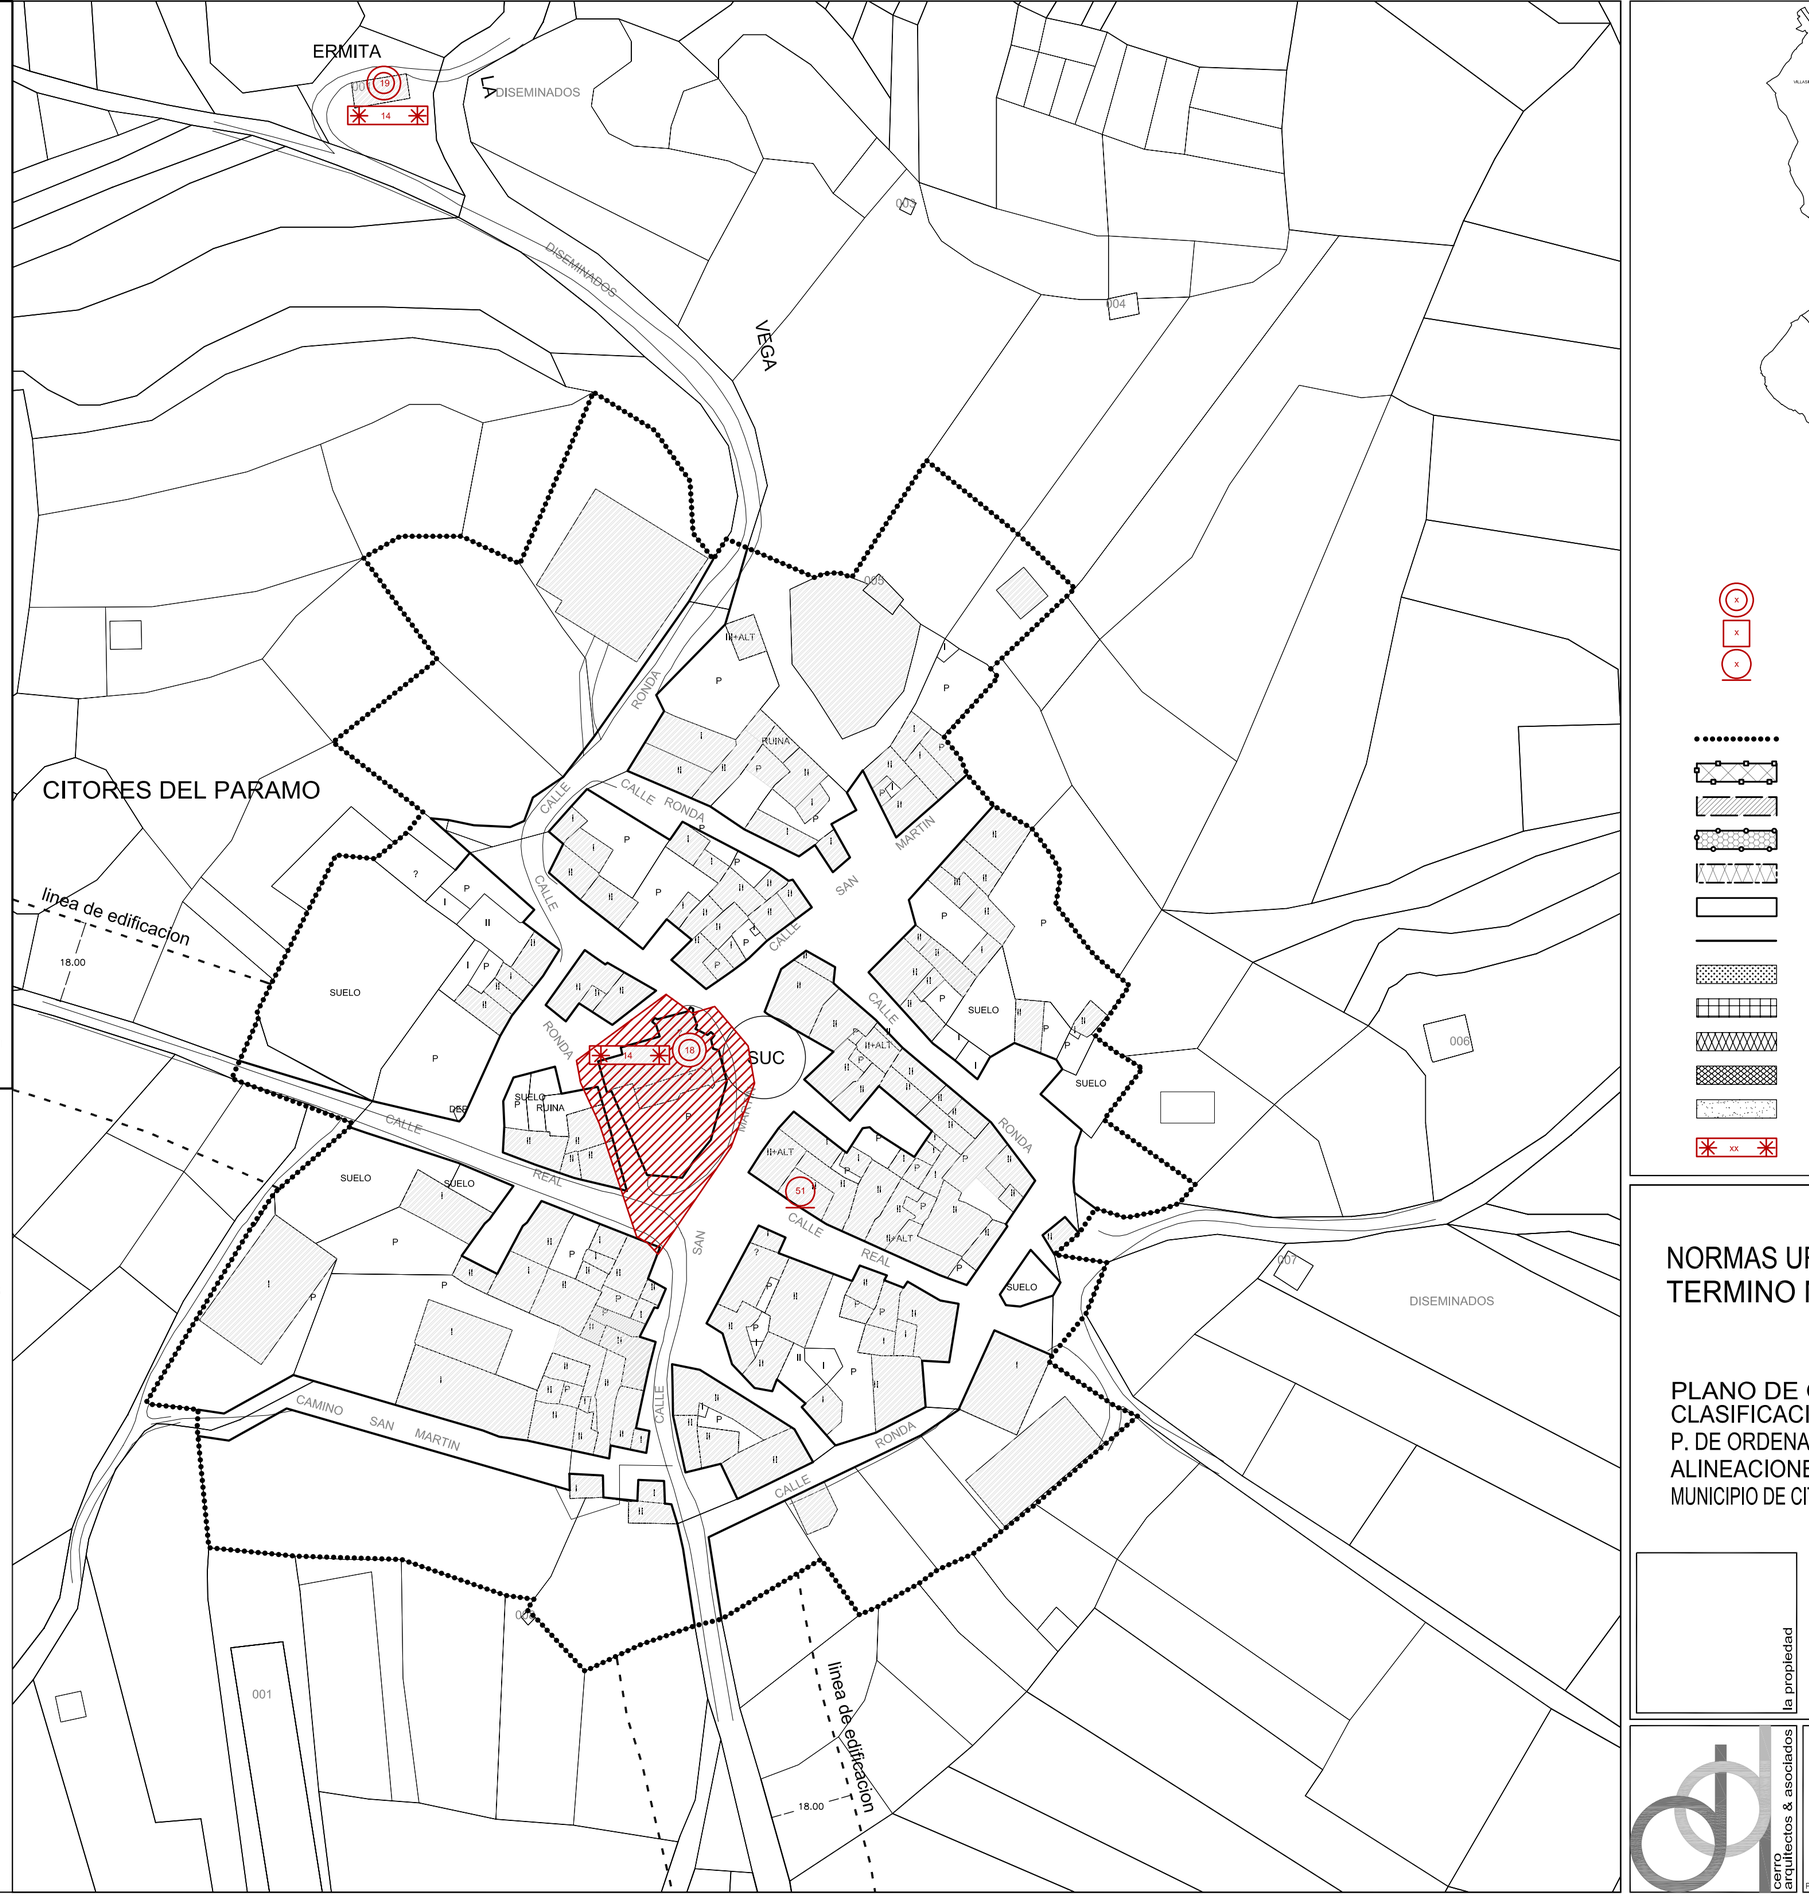

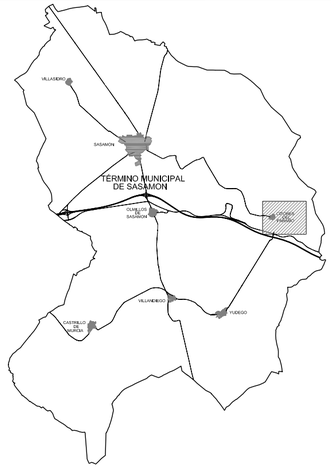

- PROTECCION INTEGRAL
- PROTECCION ESTRUCTURAL
- PROTECCION AMBIENTAL

- LIMITE SUELO URBANO
- LIMITE S. RUSTICO PROTECCION INFRAESTRUCTURAS
- LIMITE S. RUSTICO ASENTAMIENTO TRADICIONAL
- LIMITE S. RUSTICO PROTECCION CULTURAL
- LIMITE S. RUSTICO PROTECCION NATURAL
- LIMITE SUELO RUSTICO COMUN
- DEFICION ALINEACION OFICIAL
- ORDENANZA 1. CASCO ANTIGUO
- ORDENANZA 2. AMPLIACION DE CASCO
- ORDENANZA 3. INDUSTRIAL
- ORDENANZA 4. EQUIPAMIENTOS
- ORDENANZA 5. ZONAS VERDES
- BIEN / YACIMIENTO ARQUEOLOGICO

NORMAS URBANISTICAS MUNICIPALES TERMINO MUNICIPAL DE SASAMON BURGOS

PLANO DE ORDENACION
CLASIFICACION DEL SUELO
P. DE ORDENACION DETALLADA
ALINEACIONES Y CATALOGO
MUNICIPIO DE CITORES DEL PARAMO

PO 3.4
escala: 1/1.000

doc.aprobacion provisional
RD-411-a001
JUNIO 2013

la propiedad

EXCMO. AYTO. DE SASAMON

cerro arquitectos & asociados

CERRO ARQUITECTOS & ASOCIADOS 2000 S.L.P

Arquitecto.Jesus del Cerro Alonso
avd. del vena nº 9. entpl. izq. 09005 BURGOS
telefono. 947047965 fax. 947040292
e-mail.-cerro@cerroarquitectos.com

PLANO IMPRESO EN CEREBAY. cereboy.es AVENIDA LA PAZ, 39 09004 BURGOS. TLF-947040135