
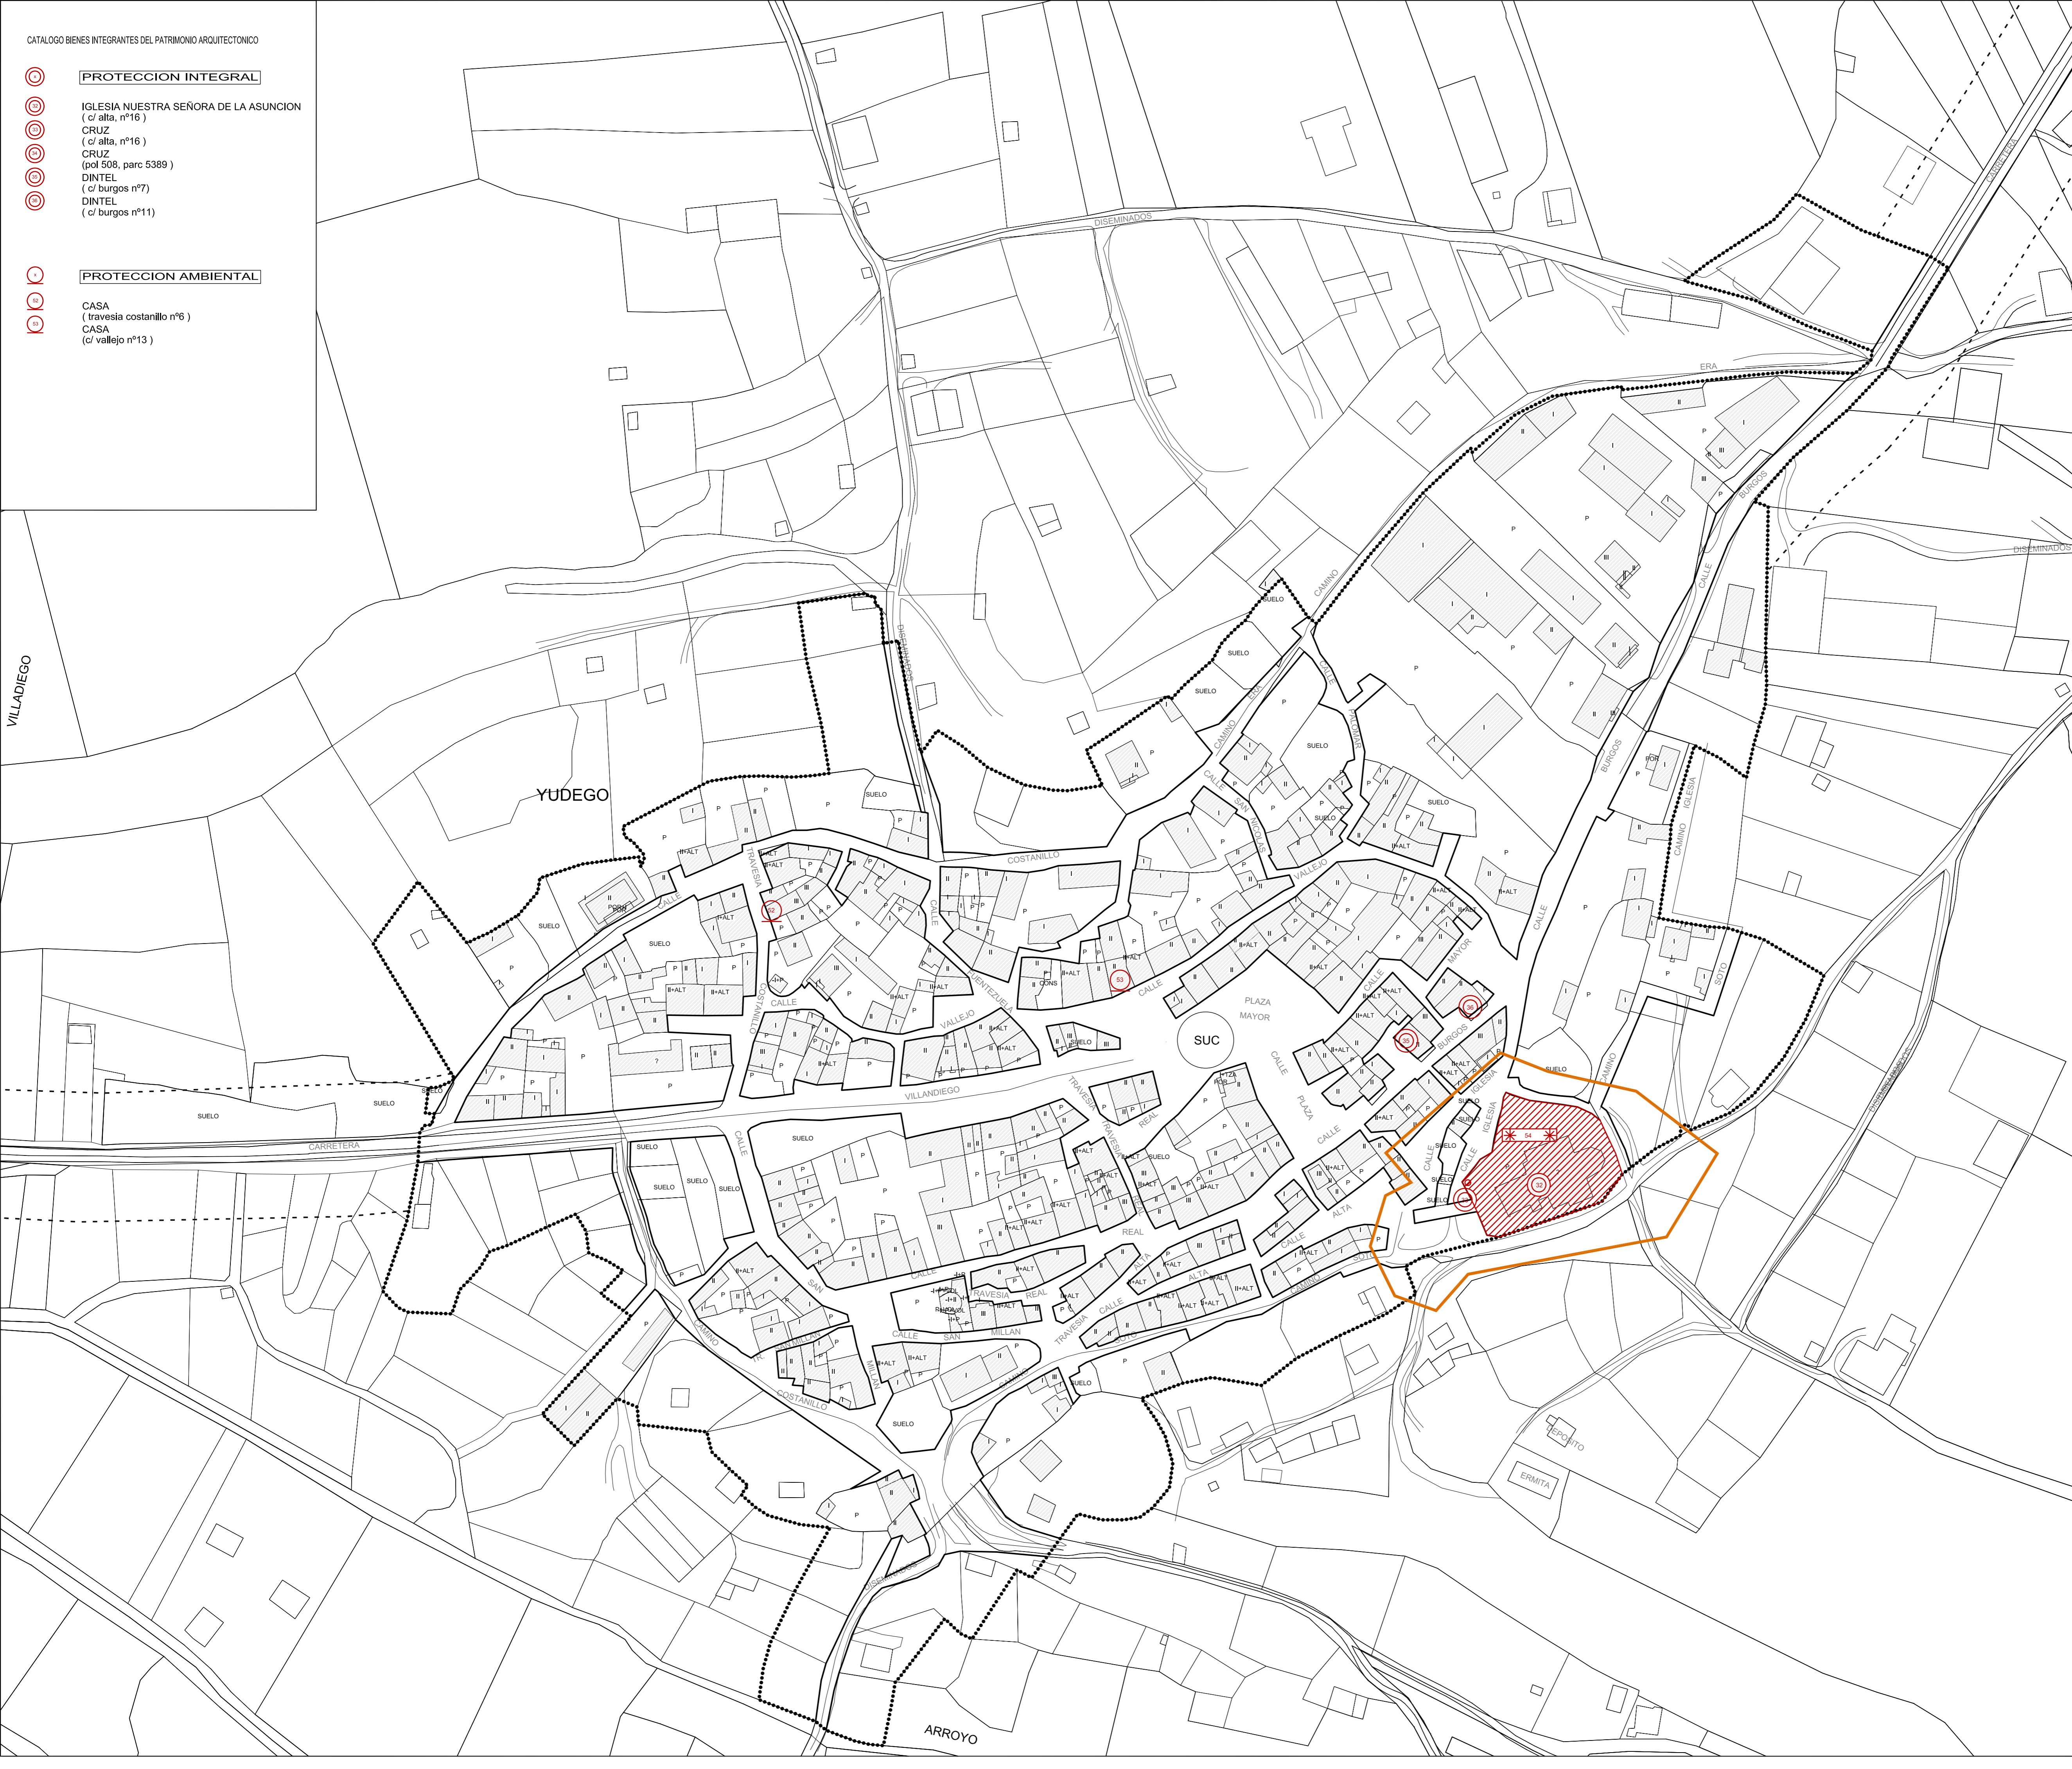


- PROTECCION INTEGRAL**
- IGLESIA NUESTRA SEÑORA DE LA ASUNCION (c/ alta, nº16)
  - CRUZ (c/ alta, nº16)
  - CRUZ (pol 508, parc 5389)
  - DINTEL (c/ burgos nº7)
  - DINTEL (c/ burgos nº11)
- PROTECCION AMBIENTAL**
- CASA (travesia costanillo nº6)
  - CASA (c/ vallejo nº13)

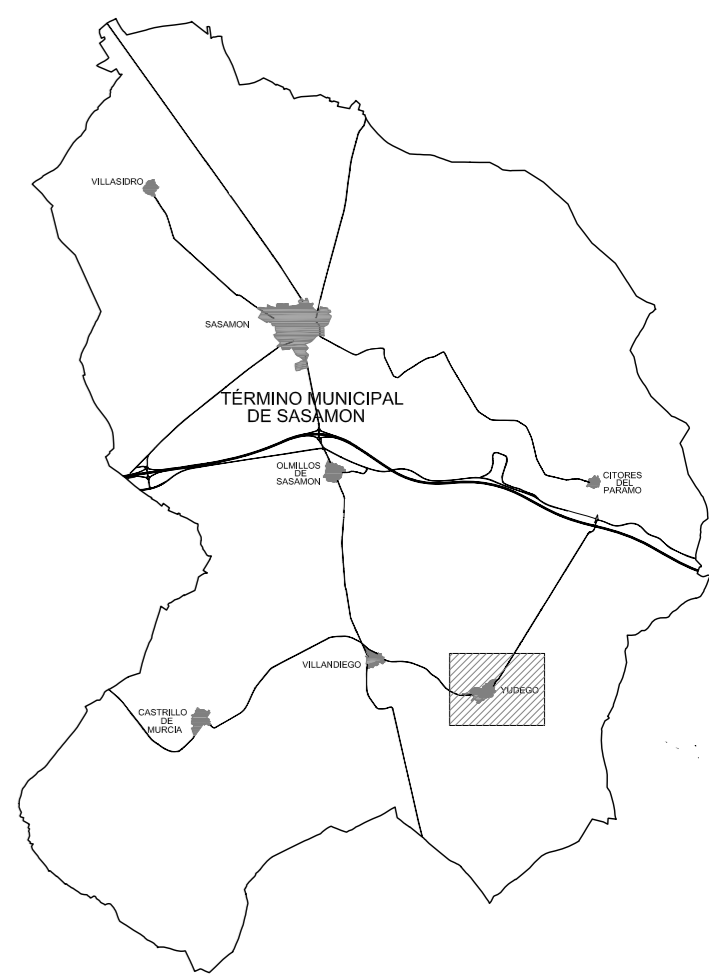

- PROTECCION INTEGRAL**
- PROTECCION ESTRUCTURAL**
- PROTECCION AMBIENTAL**
- ENTORNO DE CAUTELA DEL PATRIMONIO EDIFICADO
  - LIMITE SUELO URBANO
  - LIMITE S. RUSTICO PROTECCION INFRAESTRUCTURAS
  - LIMITE S. RUSTICO ASENTAMIENTO TRADICIONAL
  - LIMITE S. RUSTICO PROTECCION CULTURAL
  - LIMITE S. RUSTICO PROTECCION NATURAL
  - LIMITE SUELO RUSTICO COMUN
  - DEFICION ALINEACION OFICIAL
  - ORDENANZA 1. CASCO ANTIGUO
  - ORDENANZA 2. AMPLIACION DE CASCO
  - ORDENANZA 3. INDUSTRIAL
  - ORDENANZA 4. EQUIPAMIENTOS
  - ORDENANZA 5. ZONAS VERDES
  - BIEN / YACIMIENTO ARQUEOLOGICO

**NORMAS URBANISTICAS MUNICIPALES  
TERMINO MUNICIPAL DE SASAMON  
BURGOS**

PLANO DE ORDENACION  
CLASIFICACION DEL SUELO  
P. DE ORDENACION DETALLADA  
ALINEACIONES Y CATALOGO  
MUNICIPIO DE YUDEGO

**PO 3.7**  
escala: 1/1.000

doc. aprobación provisional  
RD-411-a001  
JUNIO 2013

EXCMO. AYTO. DE SASAMON

**CERRO ARQUITECTOS & ASOCIADOS 2000 S.L.P.**

Arquitecto: Jesus del Cerro Alonso  
c/ del vena nº 9, entpl. 124, 09005 BURGOS  
telefono: 947047965 fax: 947040292  
e-mail: cerro@cerroarquitectos.com

PLANO IMPRESO EN CERREBAJAS: cerrebaajas AVENIDA LA PAZ, 39 09004 BURGOS. TLF: 947040100