



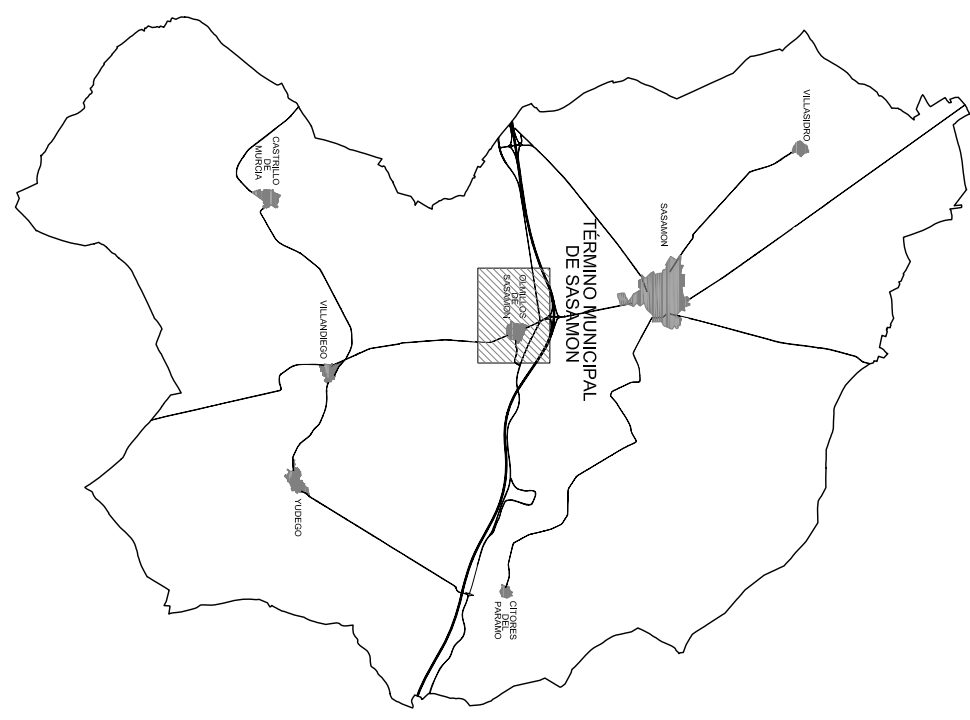


- | | | |
|---|-------|--|
|  | | LÍMITE SUELO URBANO |
|  | | LÍMITE SUELO CONSOLIDADO |
|  | | LÍMITE SUELO PROTECCIÓN INERTRATAMIENTOS |
|  | | LÍMITE SUELO ASENTAMIENTO TRADICIONAL |
|  | | LÍMITE SUELO PROTECCIÓN CULTURAL |
|  | | LÍMITE SUELO PROTECCIÓN NATURAL |
|  | | SUELO URBANO NO CONSOLIDADO |
|  | | ORDEANANZA 1, CASO HISTÓRICO |
|  | | ORDEANANZA 2, CASO ANTIGUO |
|  | | ORDEANANZA 3, AMPLIACIÓN DE CASO |
|  | | ORDEANANZA 4, INDUSTRIAL |
|  | | ORDEANANZA 5, EQUIPAMIENTOS |
|  | | ORDEANANZA 6, ZONAS VERDES |

NORMAS URBANISTICAS MUNICIPALES
TERMINO MUNICIPAL DE SASAMON
BURGOS

PO 4.2 1/2
escala: 1/1.000

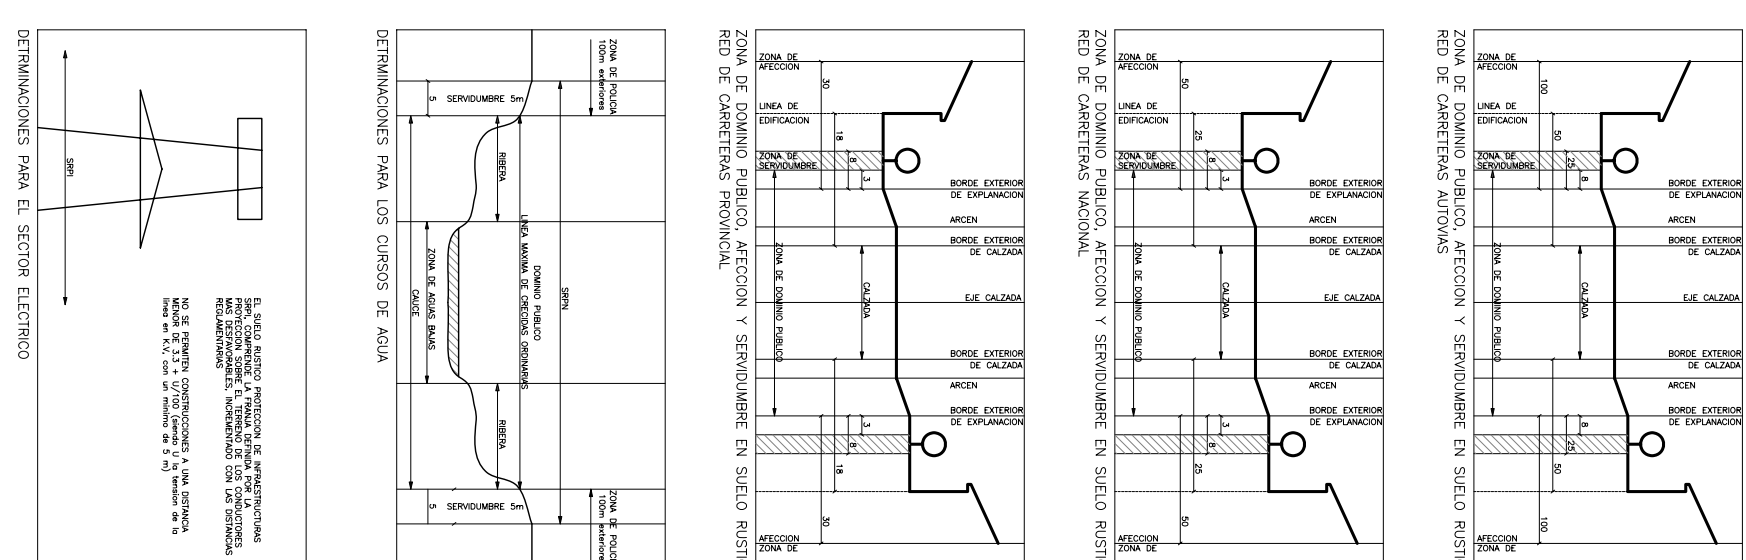

EXCMO. AYTO. DE SASAMON

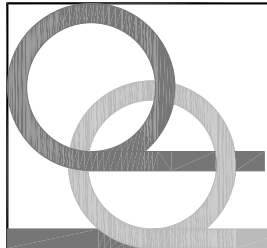

CERRO ARQUITECTOS & ASOCIADOS 2000 S.L.P

Arquitecto Jesus del Cerro Alonso
e-mail: cerro@cerroarquitectos.com

